
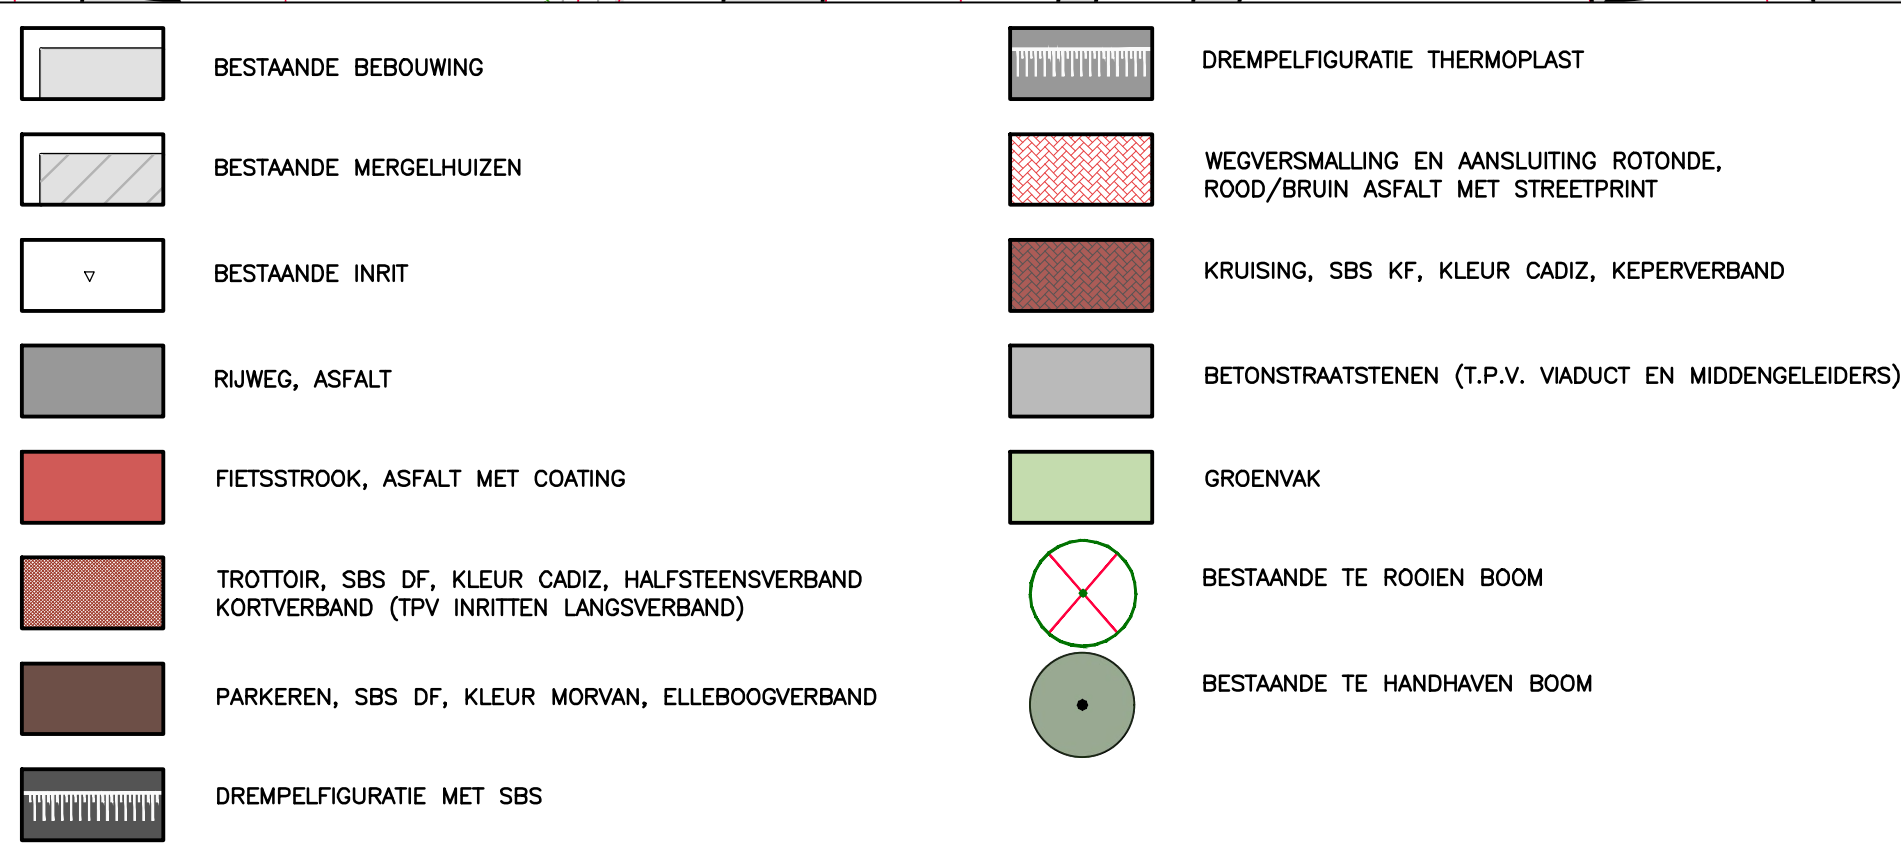
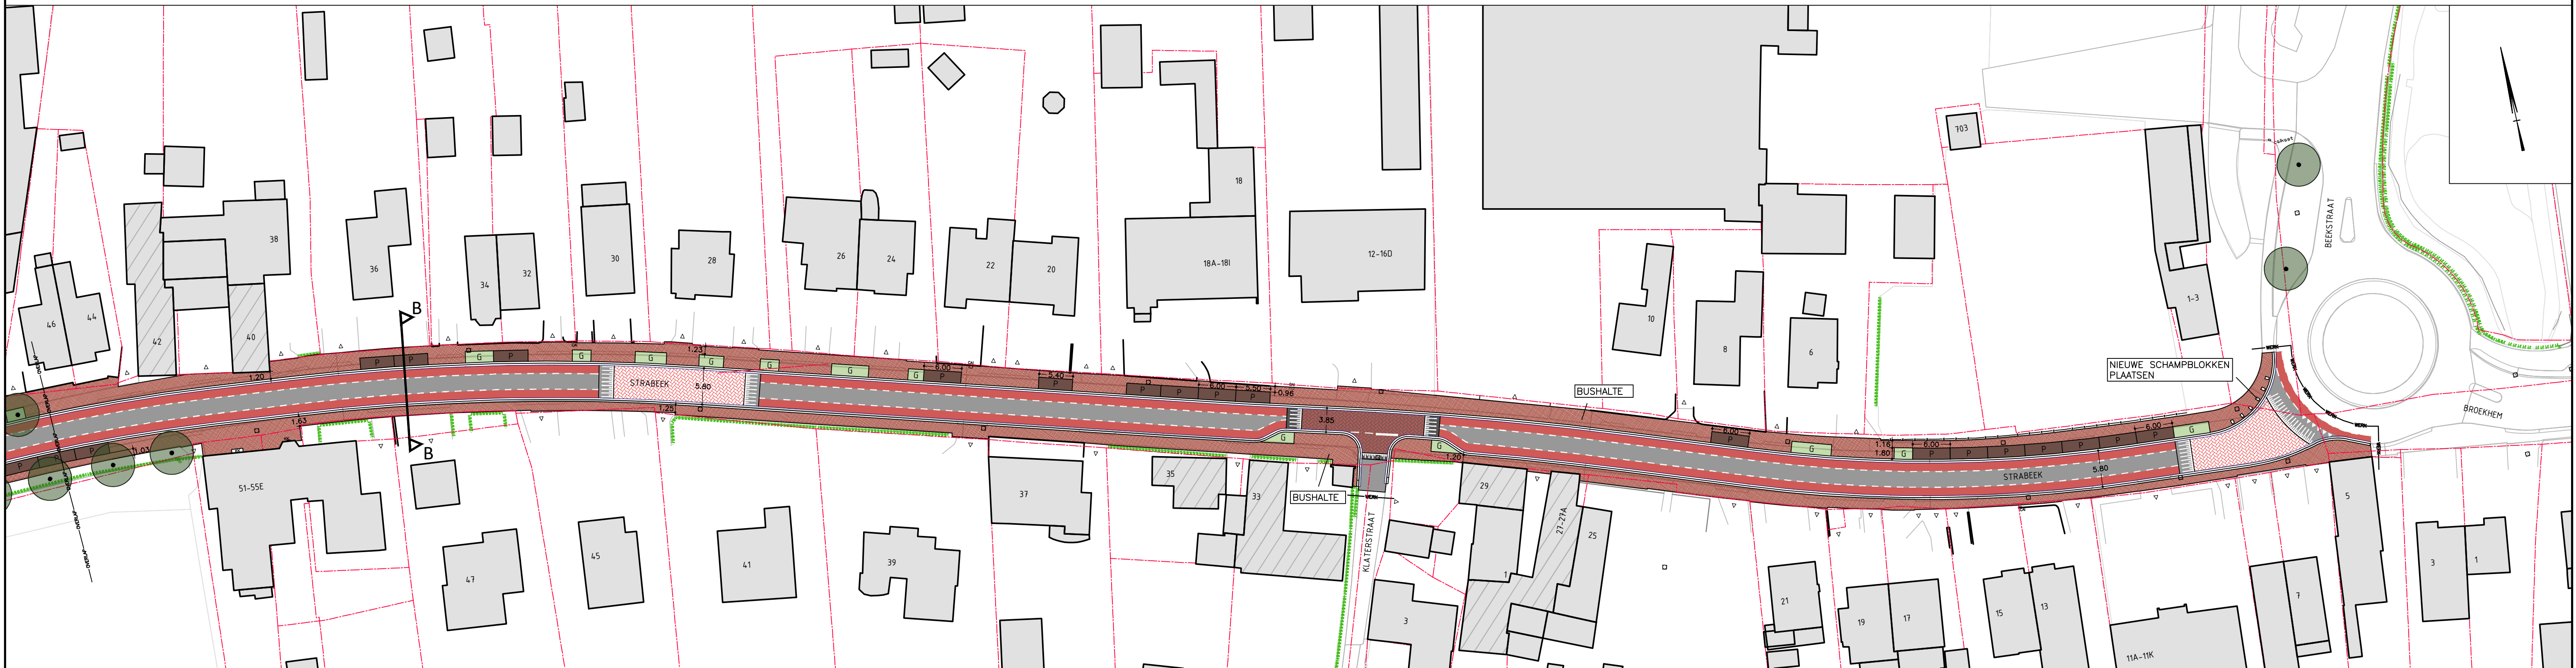


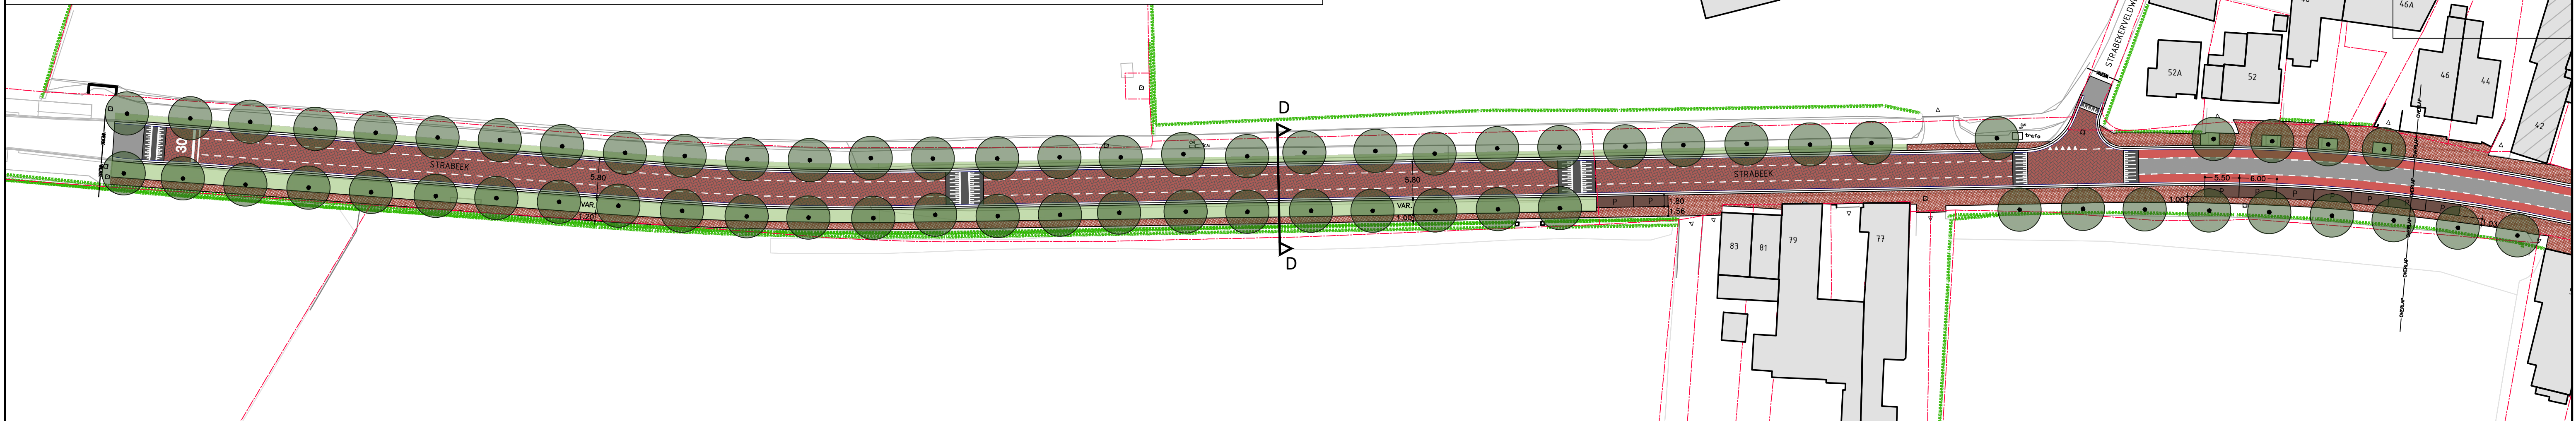

DEFINITIEF ONTWERP			
PLANGROEP HEGGEN B.V.			
project	: HERINR. VOORM. PROV. WEG HOUTHEM		22.062
opdrachtgever	: GEM. VALKENBURG AAN DE GEUL		
onderdeel	: ONTWERP STRABEEK		
		blad	DO.04
getekend	: WF	school	: 1:500 / 1:100
		datum	: 01-08-2023
getwijgld			
CAD-bestand : G:\2022\22.062 - Herinr. Prov. weg Houthem en OV-overstappunt\02. Bestekstekeningen\01. CB\22.062 - B.dwg			
* Parkweg 1A Postbus 44		6120 AA Born	tel.: (046) 458 22 22
		Internet: www.plangroepheggen.nl e-mail: info@plangroep-heggen.nl	