


Verklaring	
Gestalte	Omschrijving
	Werkgrens
	Trafforband afm. 280/300x200mm kleur: antraciet in betonspecie
	Geleideband afm. 50/200x250mm kleur: antraciet in betonspecie
	HDV-bushalteband in betonspecie incl. zwart-witte bushaltetegels
	Kerend L-element van prefab beton
	Opsluitband 200x250mm kleur: antraciet in betonspecie
	Molgoot van 5 strekken straatbakstenen DF-kleur: Burano, in betonspecie
	Verloopband van afm. 180/200x250mm naar 50/200x250mm
	Inritverloopband afm. 280/300x250mm incl. zagen in verband met 5cm zicht
	Inritverloopband van afm. 180/200x250mm naar maaiveld
	Verloopband van afm. 180/200x250mm naar 200x200mm
	Opsluiting
	Aanbrengen asfaltverharding geheel nieuw pakket
	Aanbrengen straatbakstenen KF in keperverband, kleur: Rhone, op 50mm straatlaag
	Aanbrengen straatbakstenen DF in halfsteensverband, kleur: Cadiz, op 50mm straatlaag
	Aanbrengen straatbakstenen DF in elleboogverband, kleur: Morvan op 50mm straatlaag
	Aanbrengen straatbakstenen DF in elleboogverband, kleur: Cadiz, op 50mm straatlaag voorzien van 1 strek blauw geglaazuurde DF
	Aanbrengen straatbakstenen DF in keperverband, kleur: Burano, op 50mm straatlaag
	Aanbrengen blokhaag "Ligustrum Vulgare Lodense"-Liguster voorzien van afwerkhoogte haag en haagcode
	Groenvoorziening Inzaaien grassengravel
	Herstraten bestaande elementenverharding, Diverse elementen en verbanden
	Aanbrengen drempelconstructie uit te voeren in straatbakstenen verharding op een straatlaag van 50mm zandcementstabilisatie
Symbol	Omschrijving
	Bestaande hoogte
	Nieuwe hoogte
	Aanbrengen straatkolk 300x50mm
	Aanbrengen combikolk f.b.v. 50/200x250mm band
	Aanbrengen combikolk f.b.v. 180/200x250mm band
	Op hoogte brengen bestaande putrand in asfaltverharding
	Aanbrengen nieuwe HWA-putrand in elementenverharding
	Aanbrengen nieuwe DWA-putrand in elementenverharding
	Zitbank Rough en Ready met houten zitting
	Boomrooster
	Nieuwe indicatieve locatie lichtmasten
	Aanbrengen hekwerk
	Voetgangersoversloopplaats: Aanbrengen straatbakstenen KF in elleboogverband, kleur: wit
	Aanbrengen trap van betonnen trap treden

Opmerkingen:
• t.p.v. oversloopplaatsen, parkeervakken en inritten de molgoten en streklagen uitvoeren met minimale holling

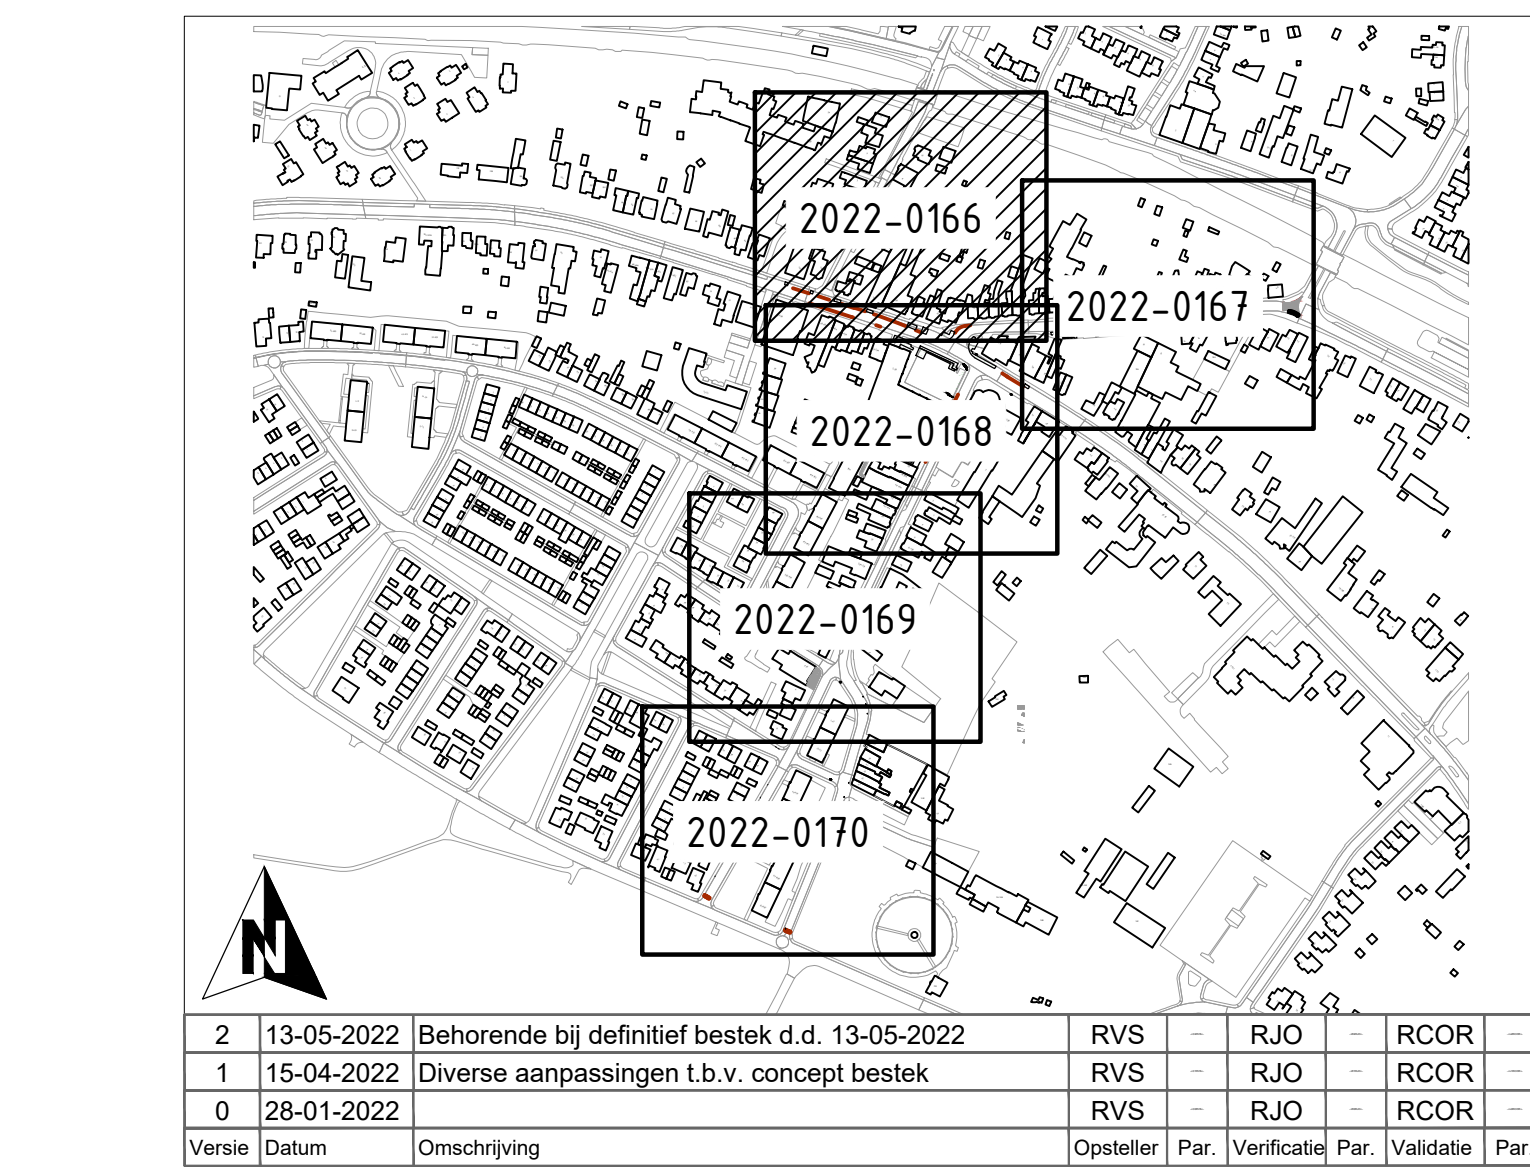

Reconstructie Koningswinkelstraat e.o.

Situatietekening, blad 1

Onderdeel

Schouder 8 (600-80 mm)

Heien

Postbus 14, 6040 AA Roermond

Opdrachtgever

Gemeente Valkenburg aan de Geul

14-Heerengenbosch

Postbus 200, 5202 CH 't Hartogenbosch

Fase

Bestekfase

Projectnummer

VAL243-0004

Formaat

A0

Tekeningnummer

2022-0166

Schaal

1: 200

Behorende bij doc. nr.

2022-VAL243-B-01

089 - 3366333

info@kragten.nl

www.kragten.nl

kragten