


Sibbe

- Doorzetten inrichting Sibberkerkstraat richting IJzeren en herzien soortkeuze.
- Waar ruimte is, solitaire bomen voorzien in Bergstraat, Gatsestraat, Dorpsstraat en Sint Rosastraat.
- Vergroenen entreezone kerk.
- Vergroenen parkeerplaats begraafplaats.
- Versterken ensemblewerking Sibberhuuske met aanpalende weilanden en poort.
- Vervangen bomen in de Beckerswei voor een kleinere soort.
- Vergroenen parkeerplaats Beckerswei, hiervoor is nader onderzoek nodig naar de parkeerbalans en de wensen van omwonenden.
- Adequaat beheer en onderhoud Lokerstraat.

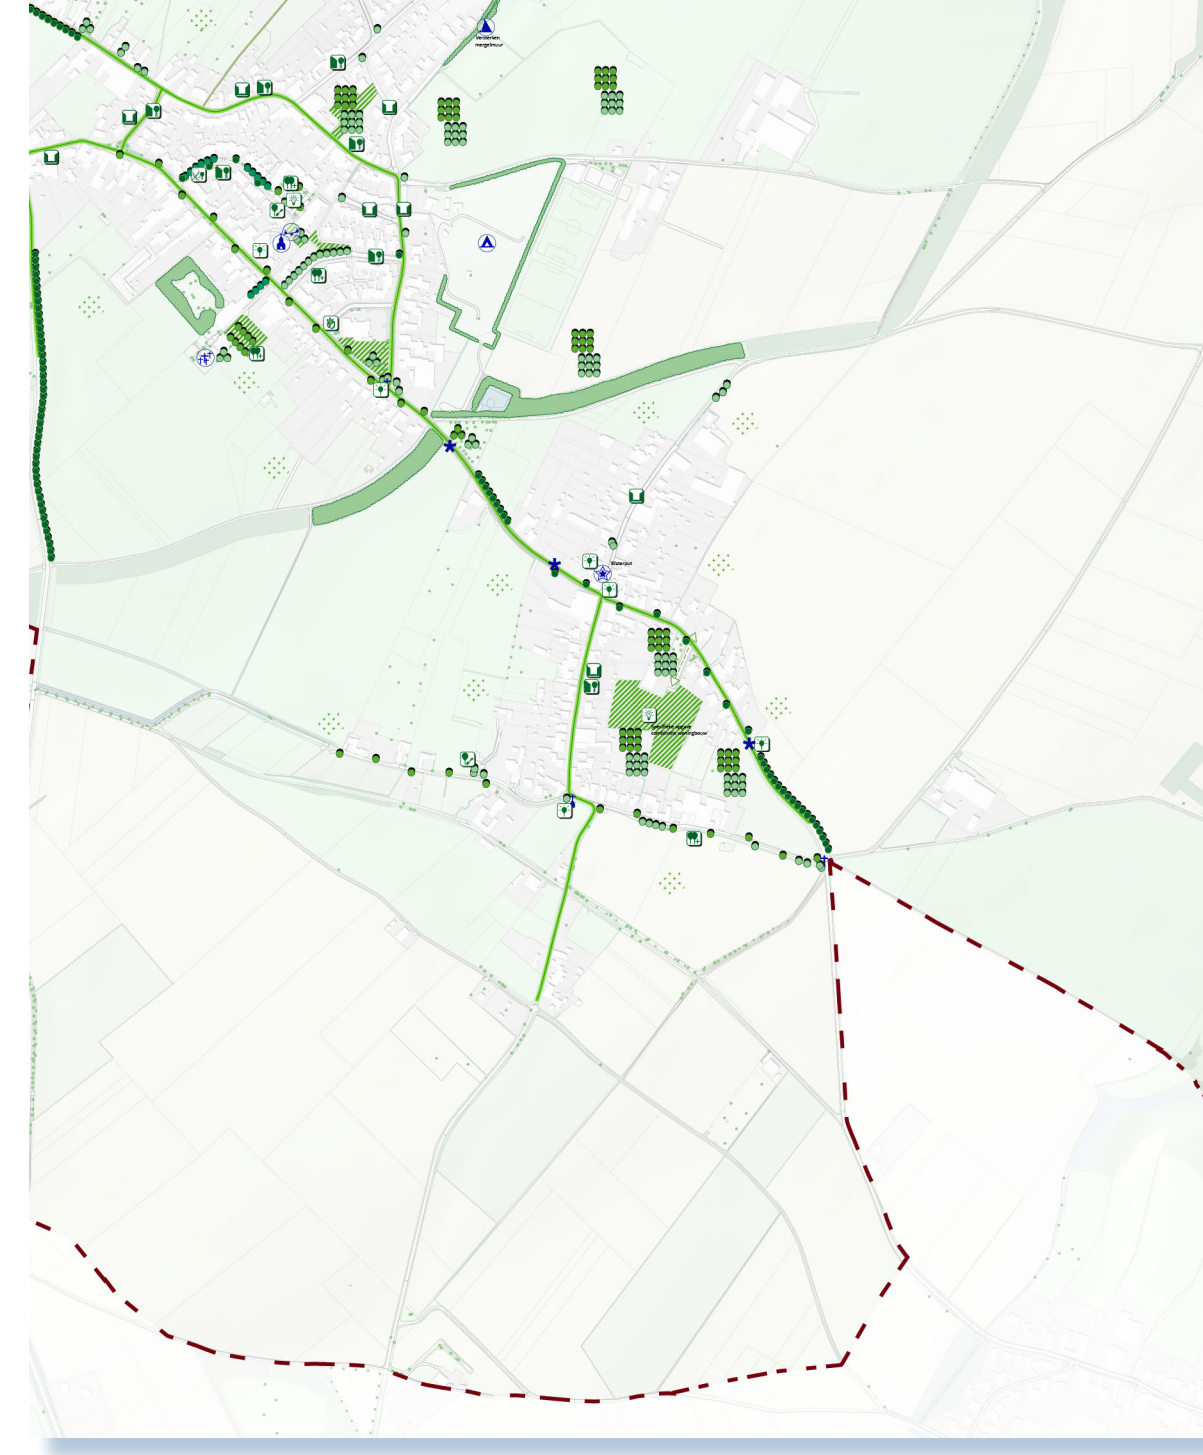

IJzeren

- Toepassen begeleidende solitaire Kruisstraat.
- Versterken begeleidende solitaire Limietstraat.
- Benadrukken ligging waterput in overleg met omwonenden.

Belangrijk:


- Voor de legenda van de kaarten: zie poster 4
- De beelden geven ambities weer voor het openbaar groen en bomen voor de komende 20 jaar.



Bomenstructuur Sibberkerkstraat doorzetten richting IJzeren: sfeerimpressie.




Sfeerimpressie van een geschiktere boomsoort in de Beckerswei.

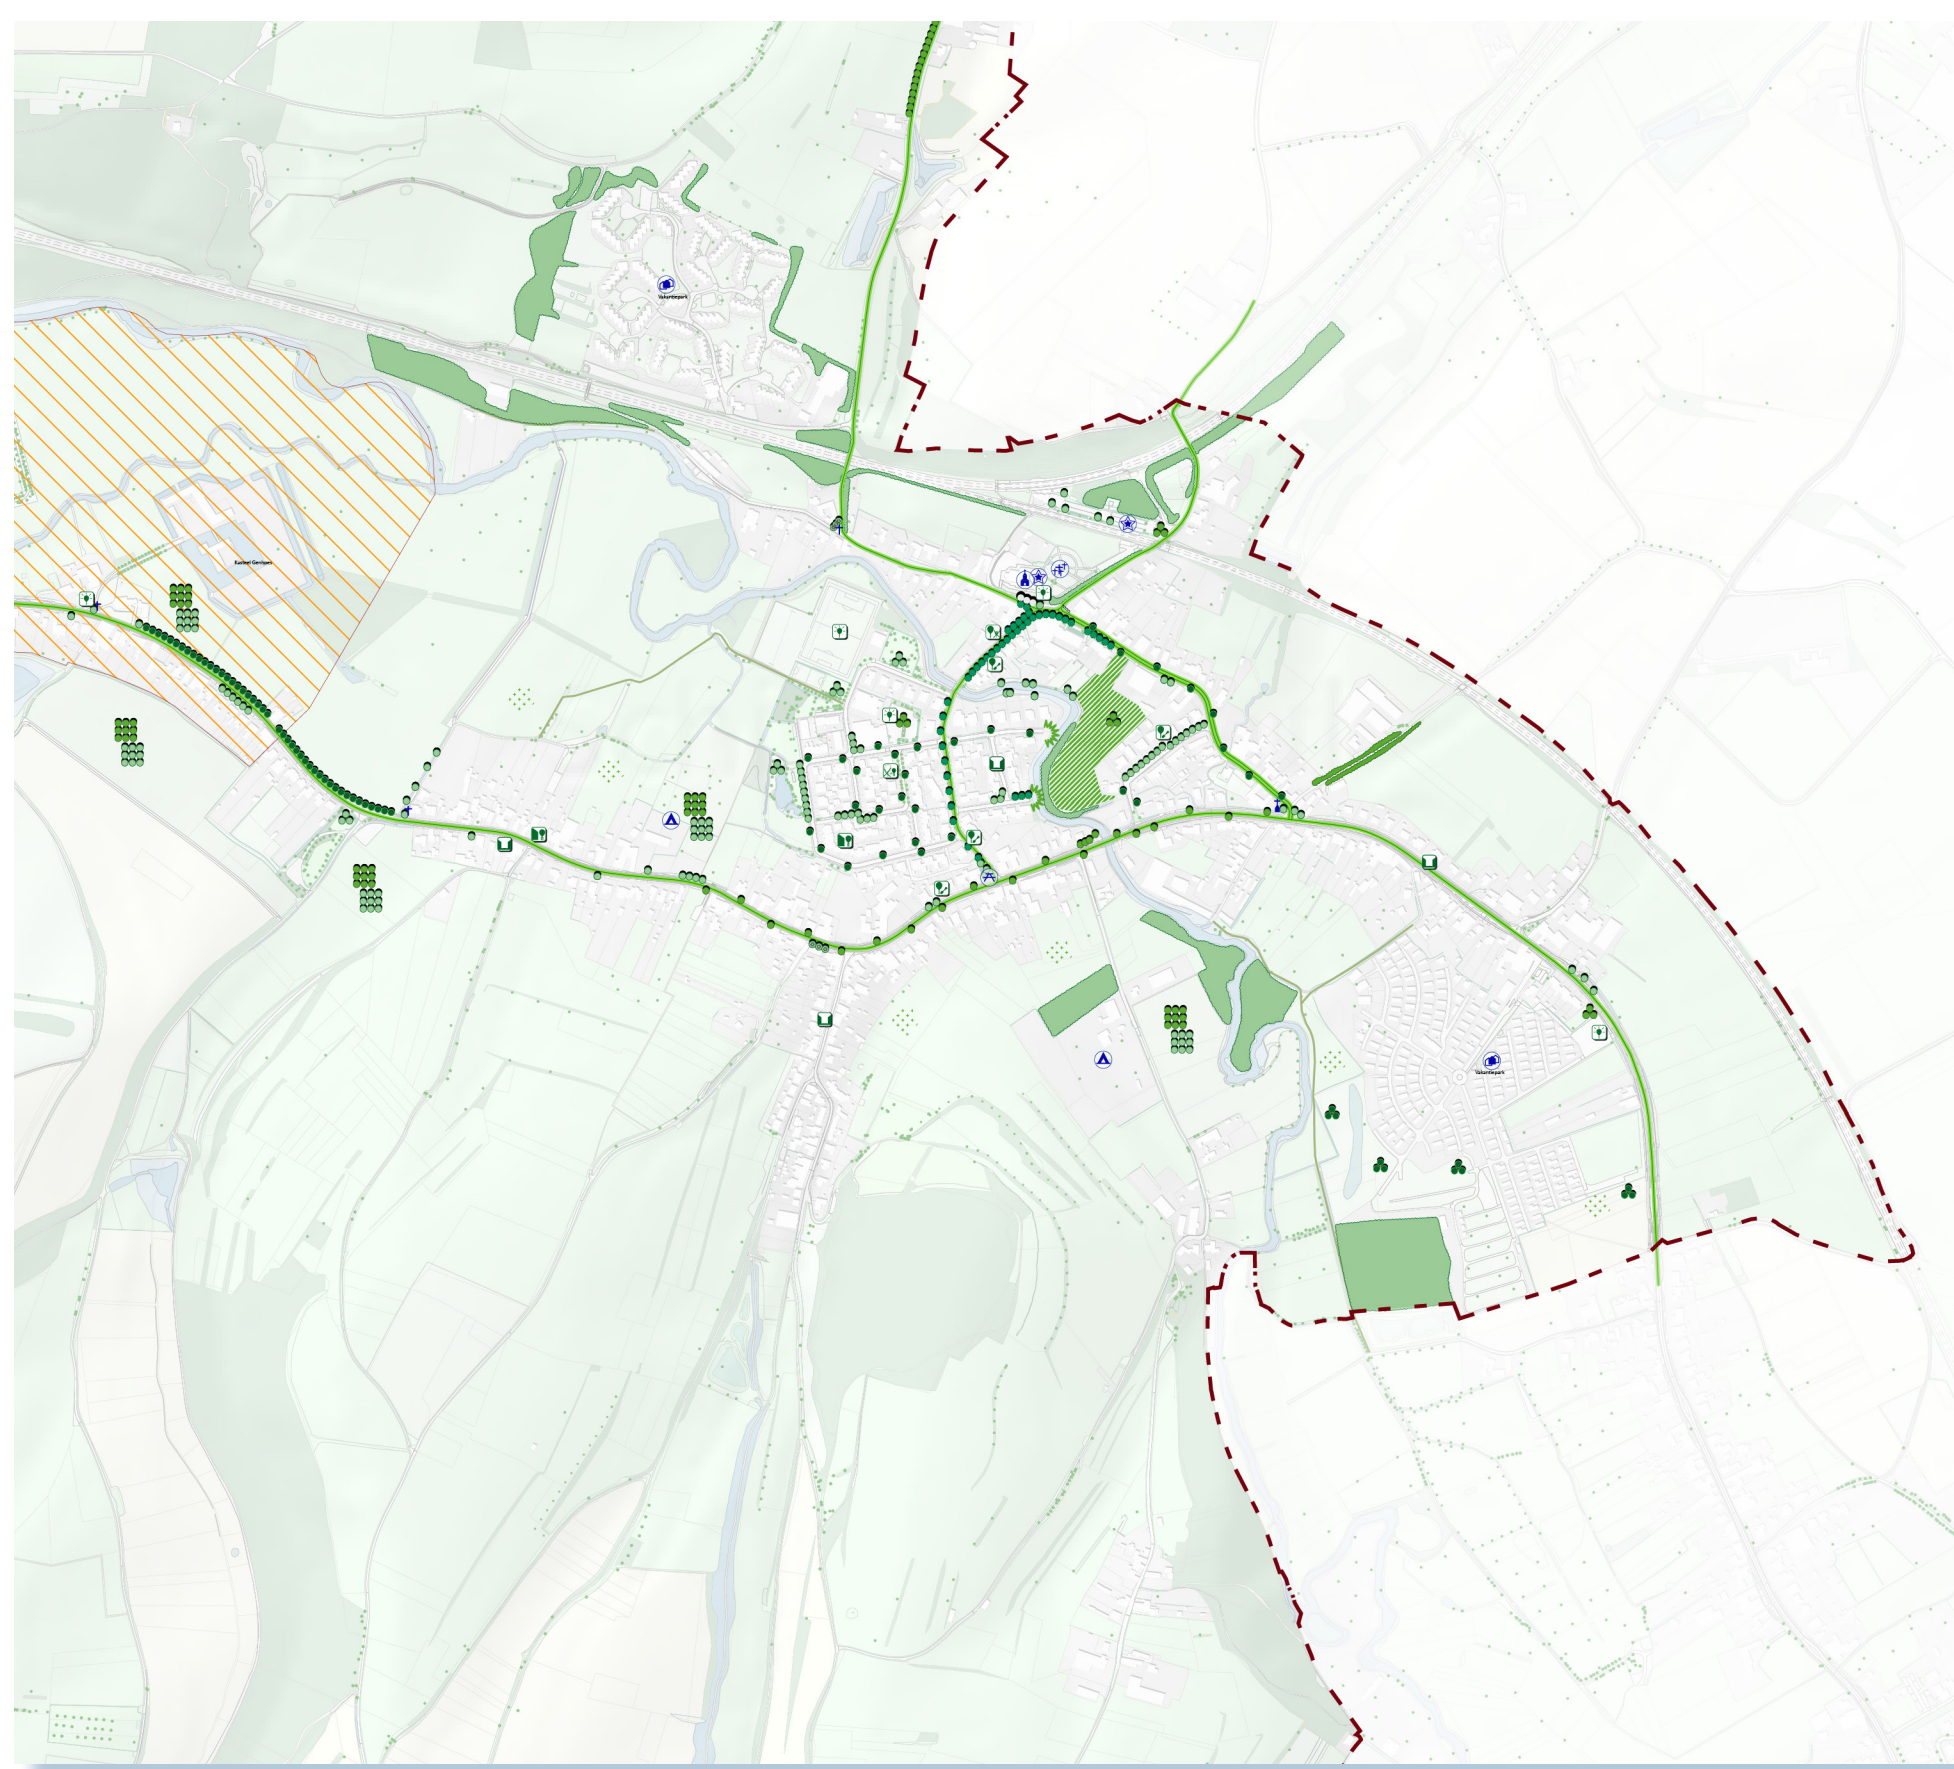

Schin op Geul

- Streven naar het toevoegen van 1e orde solitaire bomen langs de N595.
- Op termijn vervangen platanen Breeweg, Kerkplein en Hoogbeek.
- Opwaarderen Kerkplein; hiervoor is nader (ontwerp)onderzoek nodig.
- Vergroenen Ljubjanaplein.
- Opstarten inventarisatie naar mogelijke locatie sportvelden, samen met buurgemeenten.
- Toepassen robuuste groene inpassing vakantiepark Topparken Residence Valkenburg.
- Stimuleren bewoners vergroenen (voor)tuin.

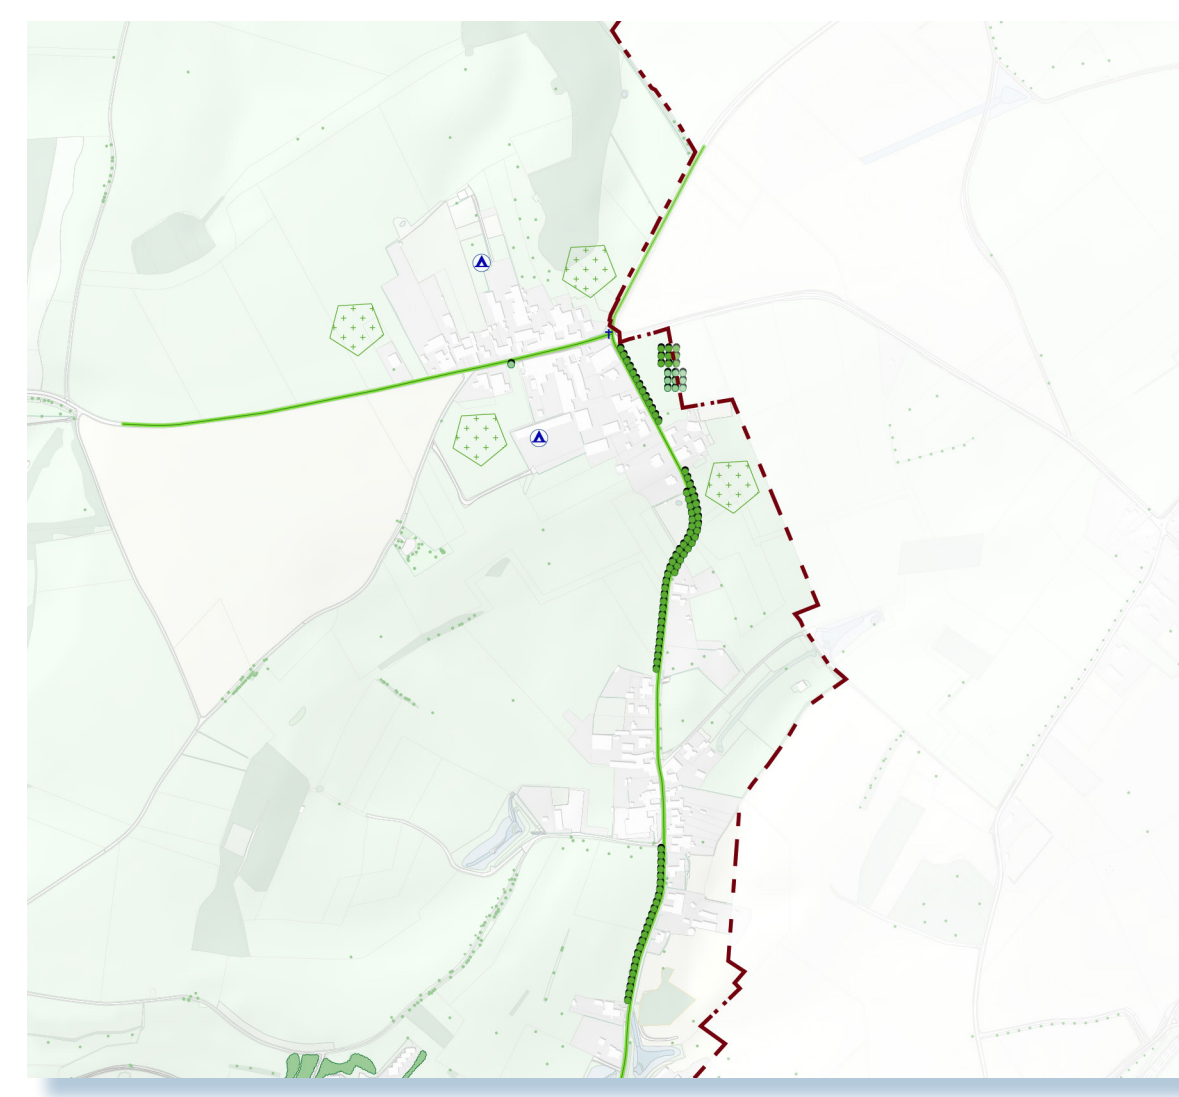

Walem

Binnen het bebouwingslint van Walem is geen ruimte voor een begeleidende bomenstructuur. Het kapelletje op de kruising kan worden verfraaid met fleurig groen.



Sfeerimpressie van het vergroenen van de straat bij het Ljubjanaplein. Dit is een voorbeeld om te laten zien dat enkele bomen in de straat de sfeer positief beïnvloeden. Uiteraard dient bij het daadwerkelijk uitvoeren van deze ideeën, gekeken te worden naar de situatie ter plekke en is maatwerk noodzakelijk.



Sfeerimpressie van een robuuste groene inpassing van de parkeerplaats langs de N595.