


REFERENTIEBEELD WILDROOSTER

DETAIL 9

Schaal 1:200

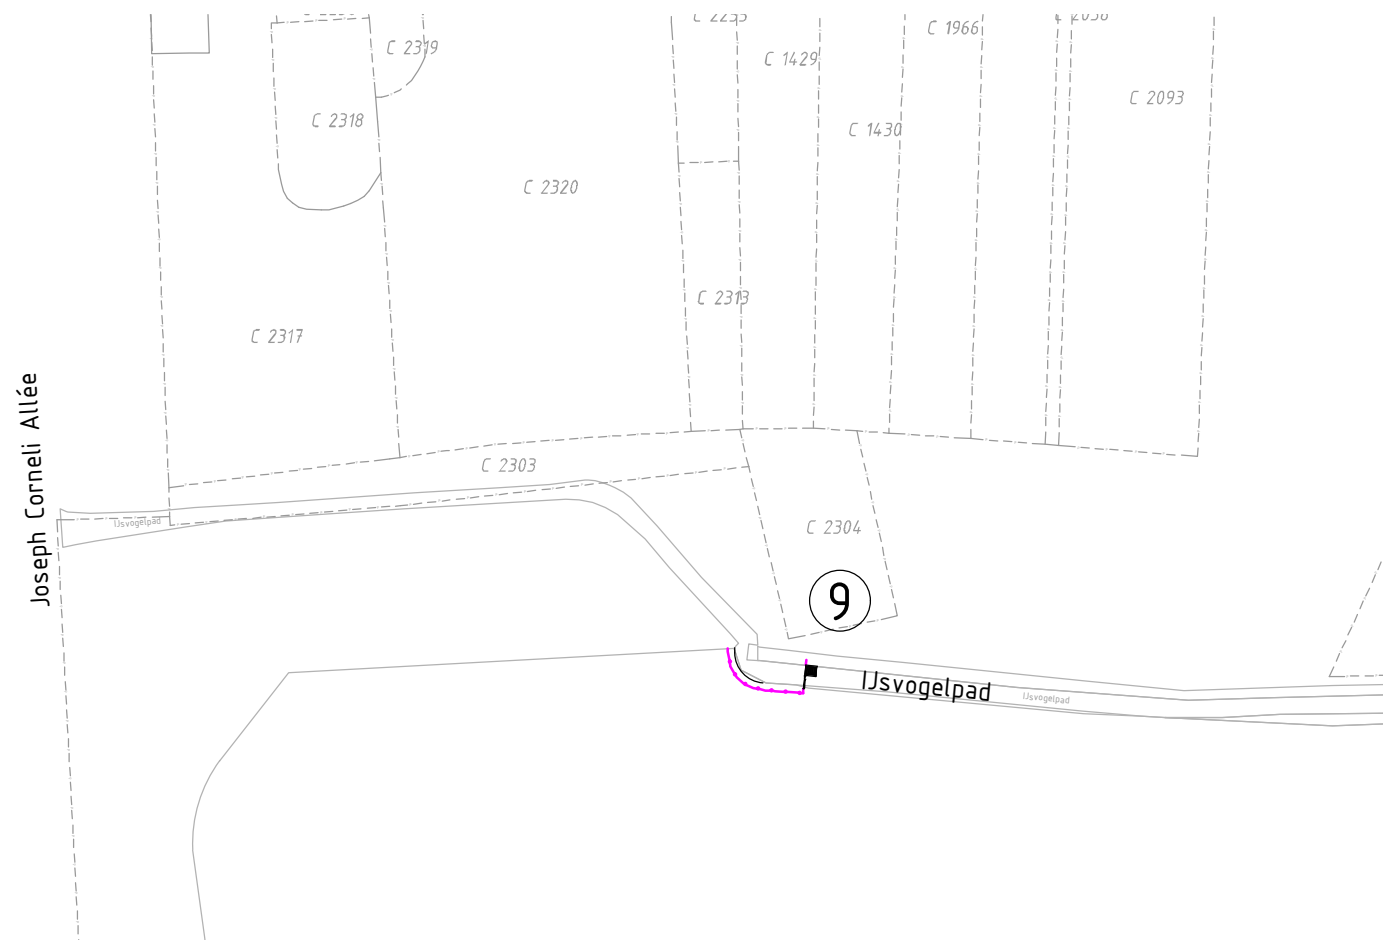

SITUATIE

Schaal 1:1000



ViForis B.V.
Boven de Wolfskuil 3B9
6049 LX Roermond

project INGENDAEL VALKENBURG		opdrachtgever GEMEENTE VALKENBURG	
nadere omschrijving MAATREGELENKAART IJSVOGELPAD		status CONCEPT	datum uitgave 16-09-2022
getekend P. REINDERS		schaal 1:1000/200	blad van
vrijgegeven T. SIJSTERMANS		projectnummer 1299	documentsoort TEKENING
paraaf		formaat A3	tekening nummer 1299-SIT-T01-07-3
paraaf		versie 3.0	