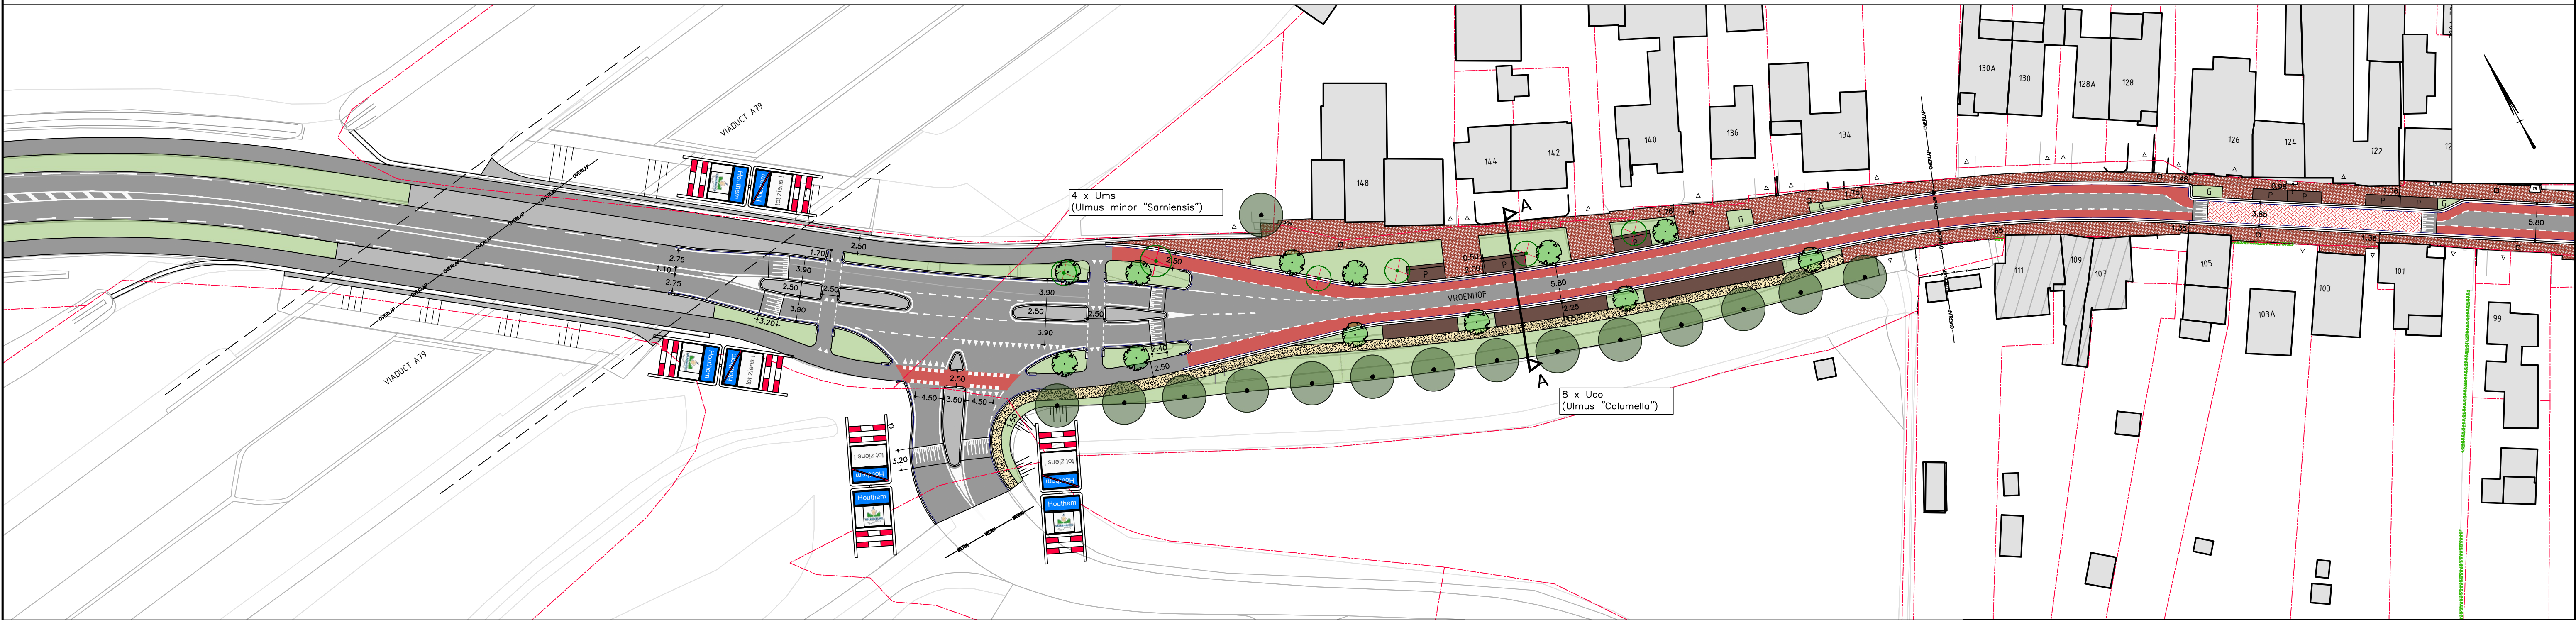
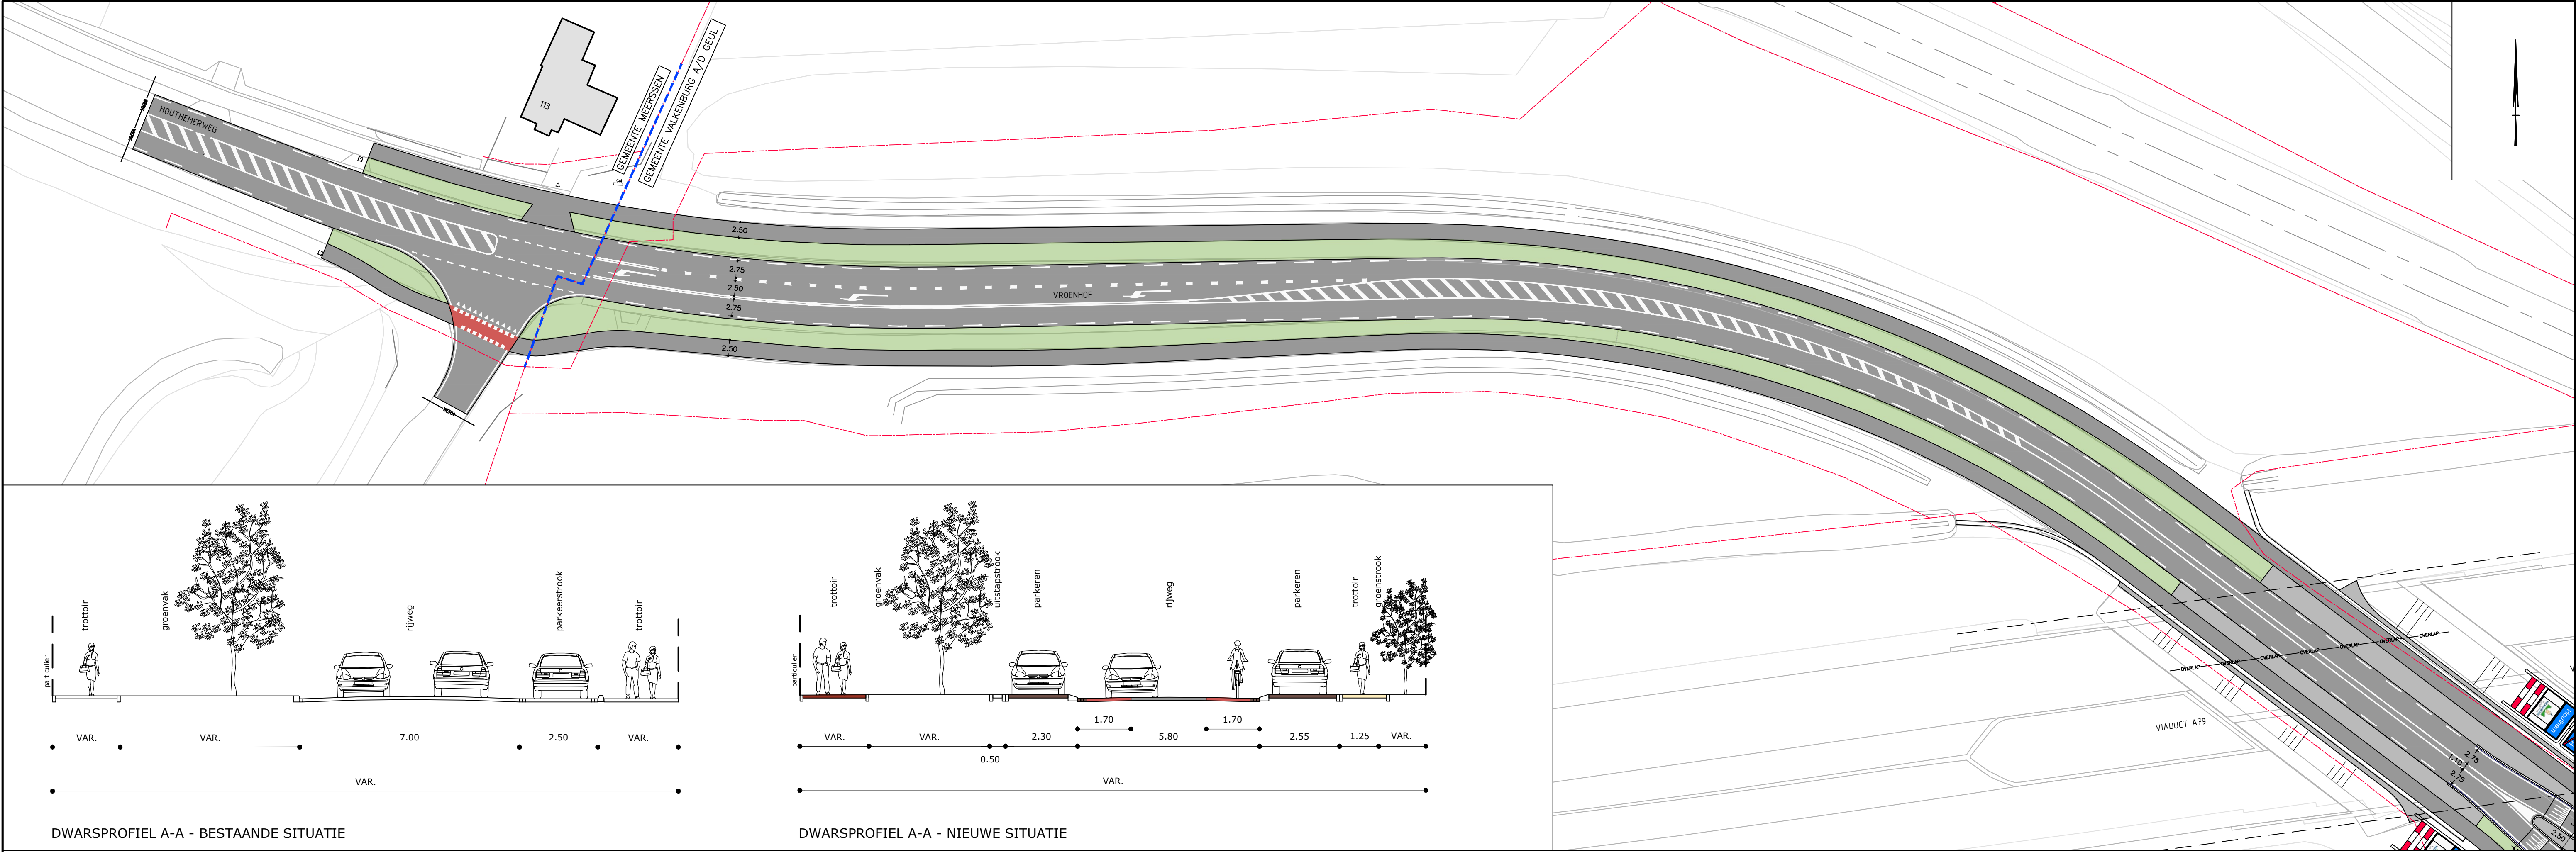


DEFINITIEF ONTWERP

PLANGROEP HEGGEN B.V.

project : HERINR. VOORM. PROV. WEG HOUTHEM		22.062
opdrachtgever : GEM. VALKENBURG AAN DE GEUL		
onderdeel : ONTWERP HOUTHEMERWEG T/M VROENHOF 134		blad DO.01
getekend : WF	schaal : 1:500 / 1:100	datum : 01-08-2023
gewijzigd :		
CAD-bestand : G:\2022\22.062 - Herinr. Prov. weg Houthem en OV-overstappunt\02. Bestektekeningen\01. CB\22.062 - B.dwg		
• Parkweg 1A Postbus 44 6120 AA Born tel.: (046) 458 22 22 Internet: www.plangroepheggen.nl e-mail: info@plangroep-heggen.nl		