
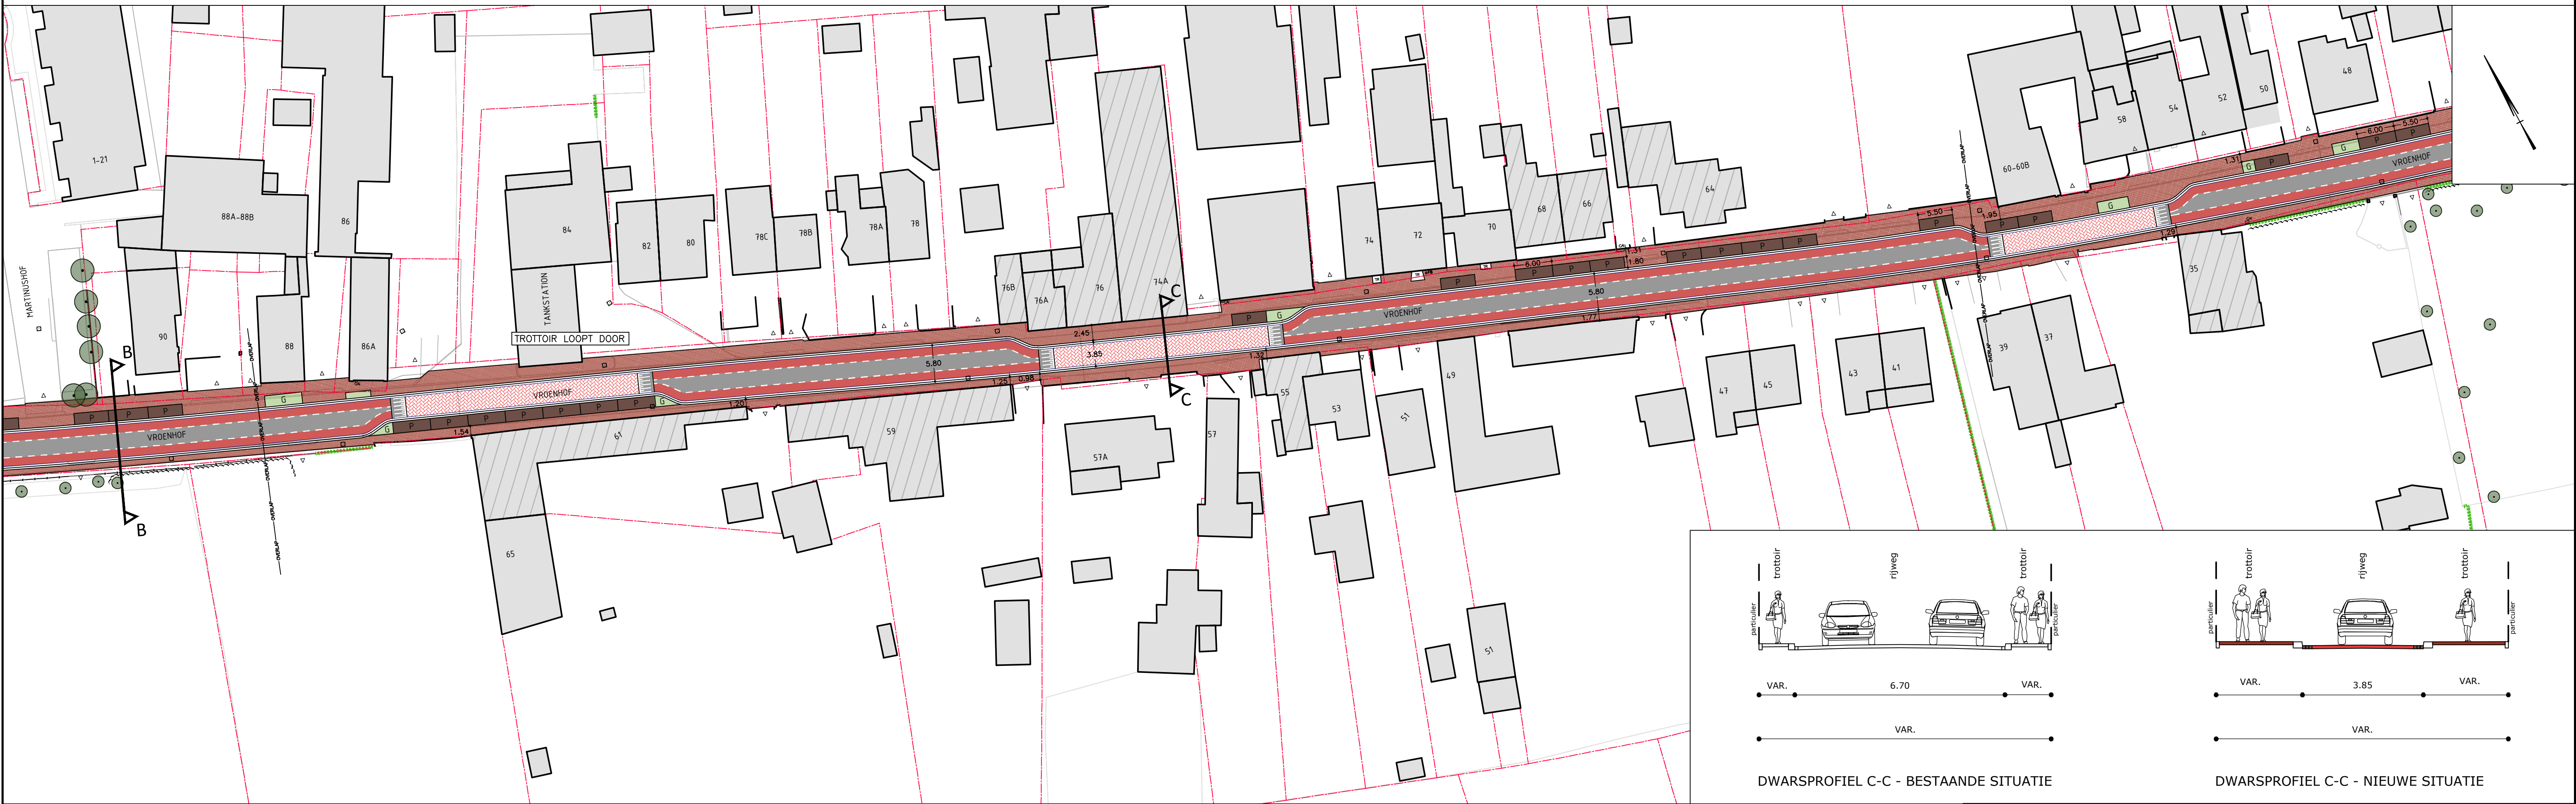


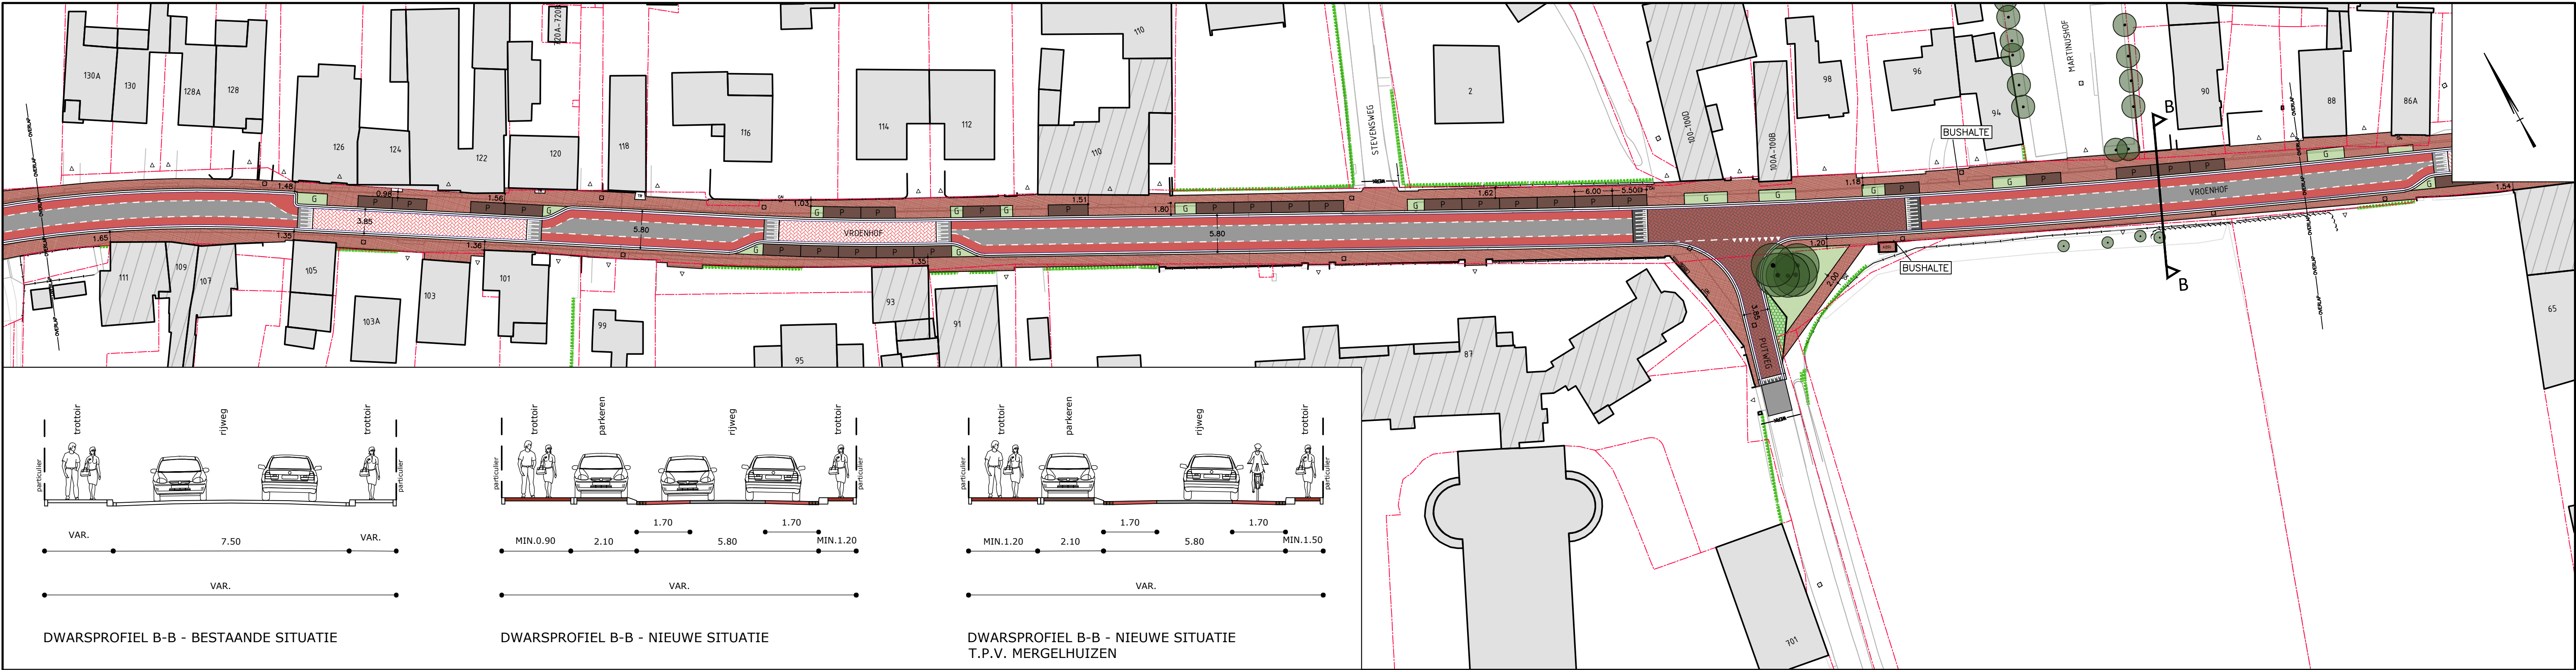

	BESTAANDE BEBOUWING		PARKEREN, SBS DF, KLEUR MORVAN, ELLEBOOGVERBAND		HALFVERHARDING (GRALLUX)		MERGELMUUR, NADER TE ONTWERPEN
	BESTAANDE MERGELHUIZEN		KRUISING, SBS KF, KLEUR CADIZ, KEPERVERBAND		BETONSTRAATSTENEN (T.P.V. VIADUCT EN MIDDENGELIDERS)		GROENVAK
	BESTAANDE INRIT		WEGVERSMALLING EN AANSLUITING ROTONDE, ROOD/BRUIN ASFALT MET STREETPRINT		BESTAANDE TE ROOIEN BOOM		BESTAANDE TE HANDHAVEN BOOM
	RIJWEG, ASFALT		SCHIJDREMPFIGURATIE VAN SBS		AAN TE PLANTEN BOOM		
	FIETSSTROOK EN KRUISINGVLAKKEN, ASFALT MET COATING		SCHIJDREMPFIGURATIE THERMOPLAST				
	TROTTOIR, SBS DF, KLEUR CADIZ, HALFSTEESENVERBAND KORTVERBAND (T.P.V. INRITTEN LANGSVERBAND)		GRASBETONTEGELS				

DEFINITIEF ONTWERP

PLANGROEP HEGGEN B.V.

project	: HERINR. VOORM. PROV. WEG HOUTHEM	22.062
opdrachtgever	: GEM. VALKENBURG AAN DE GEUL	
onderdeel	: ONTWERP VROENHOF 64 T/M 130 EN 41 T/M 111	blad DO.02
getekend	: WF	schaal : 1:500 / 1:100
gewijzigd	:	datum : 01-08-2023
CAD-bestand : G:\2022\22.062 - Herinr. Prov. weg Houthem en OV-overstappunt\02. Bestektekeningen\01. CB\22.062 - B.dwg		
• Parkweg 1A Postbus 44 6120 AA Born tel.: (046) 458 22 22 Internet: www.plangroepheggen.nl e-mail: info@plangroep-heggen.nl		