
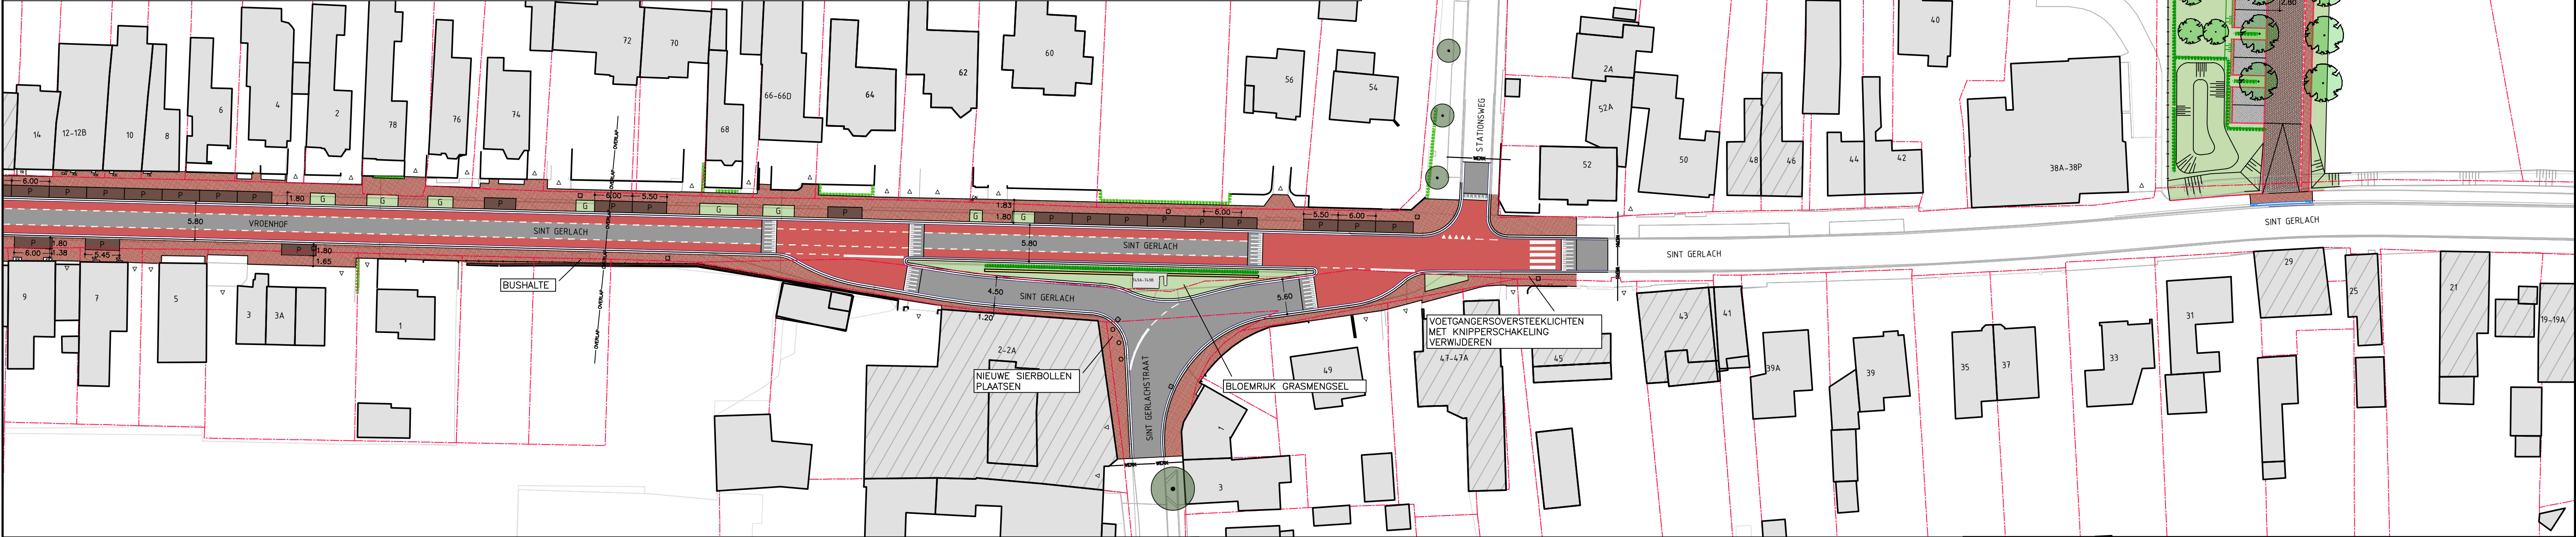
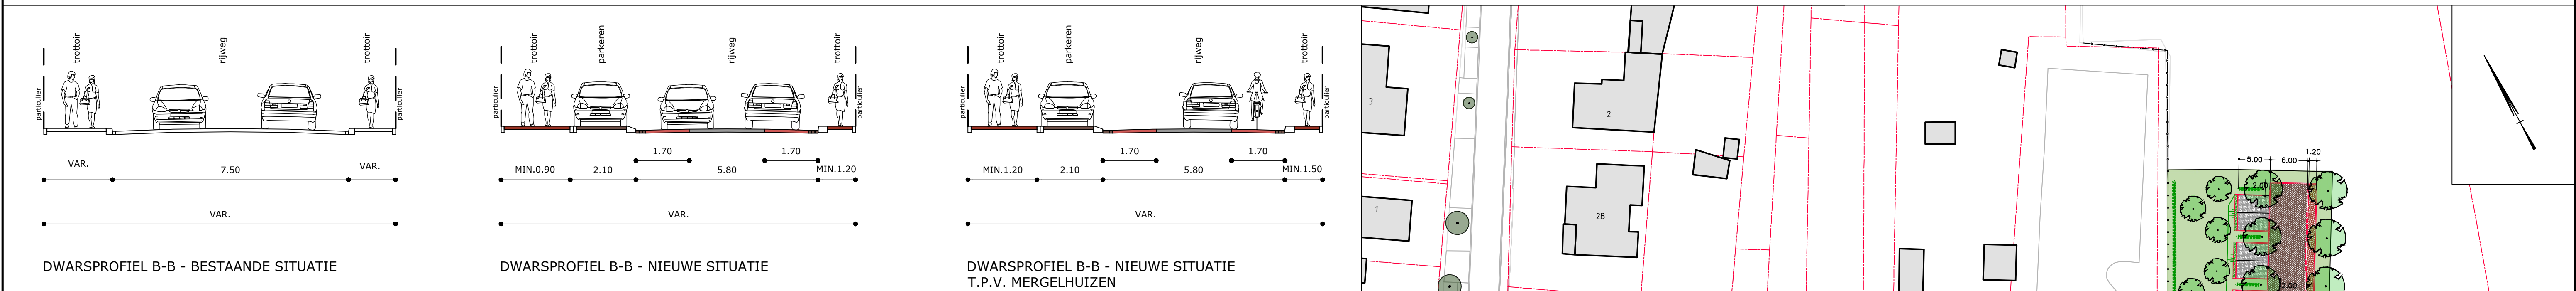


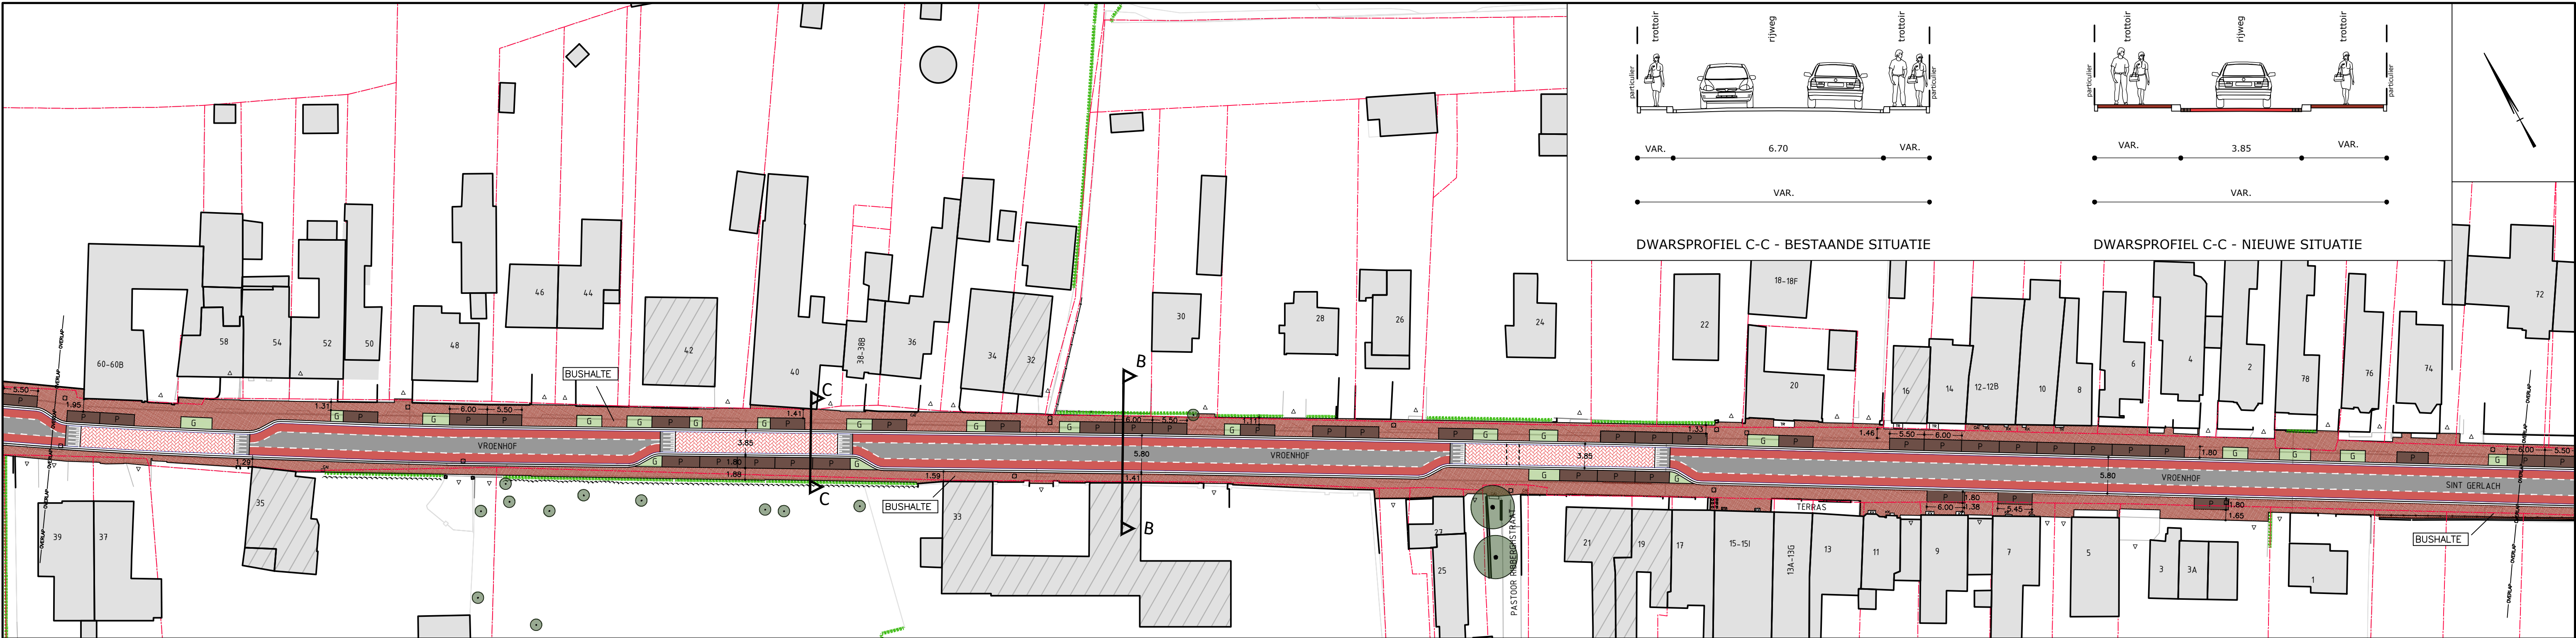

BESTAANDE BEBOUWING

BESTAANDE MERGELHUIZEN

BESTAANDE INRIT

RIJWEG, ASFALT

FIETSSTROOK EN KRUISINGSVLAKKEN, ASFALT MET COATING

TROTTOIR, SBS DF, KLEUR CADIZ, HALFSTEEVERBAND KORTVERBAND (T.P.V. INRITTEN LANGSVERBAND)

PARKEREN, SBS DF, KLEUR MORVAN, ELLEBOOGVERBAND

KRUISING, SBS KF, KLEUR CADIZ, KEPERVERBAND

WEGVERSMALLING EN AANSLUITING ROTONDE, ROOD/BRUIN ASFALT MET STREETPRINT

SCHIJDREMPFIGURATIE VAN SBS

SCHIJDREMPFIGURATIE THERMOPLAST

GRASBETONTEGELS

HALFVERHARDING (GRALLUX)

BETONSTRAATSTENEN (T.P.V. VIADUCT EN MIDDENGELDEIERS)

GROENVAK

BESTAANDE TE ROOIEN BOOM

BESTAANDE TE HANDHAVEN BOOM

AAN TE PLANTEN BOOM

MERGELMUUR, NADER TE ONTWERPEN

DEFINITIEF ONTWERP

PLANGROEP HEGGEN B.V.

project : HERINR. VOORM. PROV. WEG HOUTHEM

opdrachtgever : GEM. VALKENBURG AAN DE GEUL

onderdeel : ONTWERP VROENHOF 39 / 60 T/M SINT GERLACH

getekend : WF

gewijzigd :

CAD-bestand : G:\2022\22.062 - Herinr. Prov. weg Houthem en OV-overstappunt\02. Bestektekeningen\01. CB\22.062 - B.dwg

• Parkweg 1A Postbus 44 6120 AA Born tel.: (046) 458 22 22 Internet: www.plangroepheggen.nl e-mail: info@plangroep-heggen.nl

22.062

blad DO.03

datum : 01-08-2023

schaal : 1:500 / 1:100